



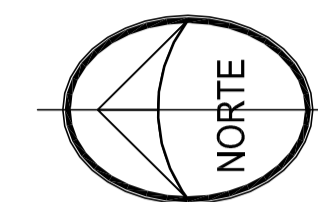


NOTAS:

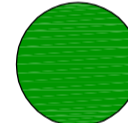

 TOMACORRIENTE 110
 TABLERO CON FLIPONES 220
 CAJA DE REGISTRO

0.00 2.00 10.00
 1.00 5.00
 ESCALA GRÁFICA

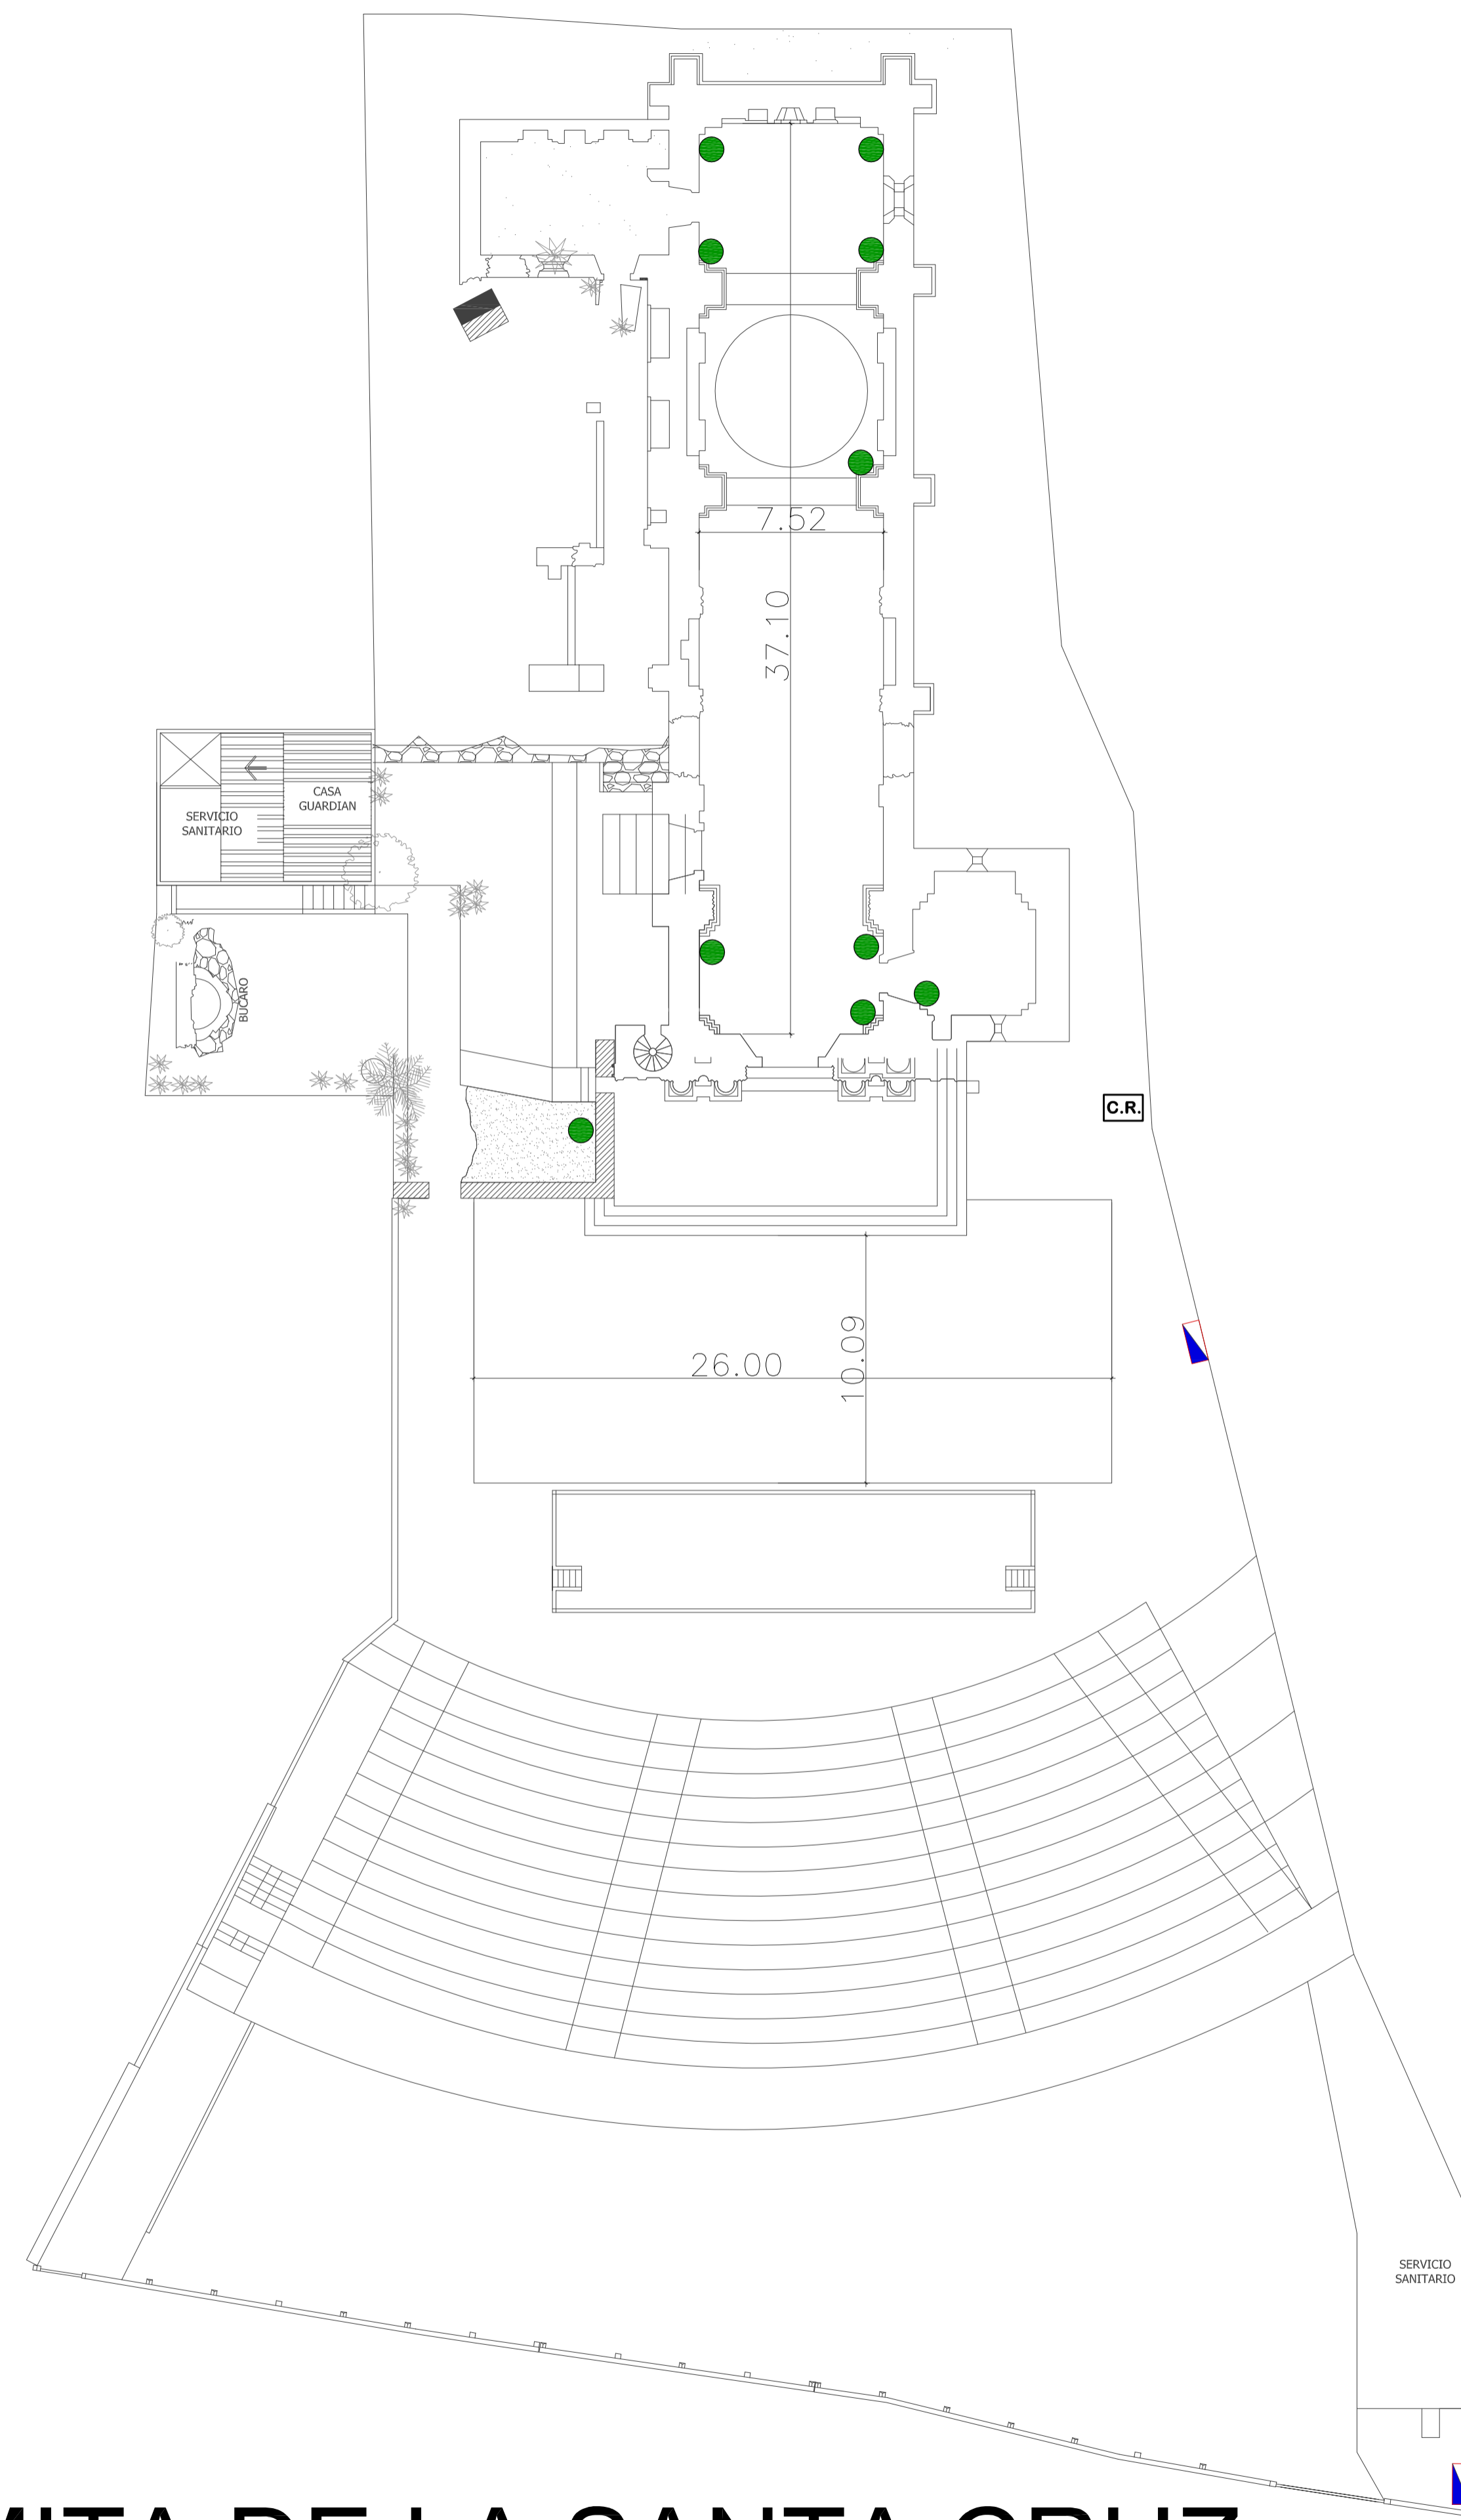

PLANTA ERMITA DE LA SANTA CRUZ

CONTENIDO:

PLANTA DE TOMACORRIENTES
110 Y 220

CONSERVADOR:

ARQ. NORMAN MUÑOZ

REVISO:

ARQ. MARVIN BORRAYO
JEFE DE RESTAURACIÓN

CLASIFICACIÓN:

ACT.	MAT.	DET.	INT. OTRO

ESCALA:

1/200

HOJA:

1 / 1

FECHA:

AGOSTO 2021

